



NOWE MAŁOMICE

**MIESZKANIE NR 12**  
SEGMENT A

BUDYNEK NR 1  
ETAP II  
LUBIN, UL. F. STAMMA



**62,6 m<sup>2</sup>**

3 pokoje

2 piętro



RSBM Sp. z o.o.  
59-300 Lubin,  
ul. B. Malinowskiego 3

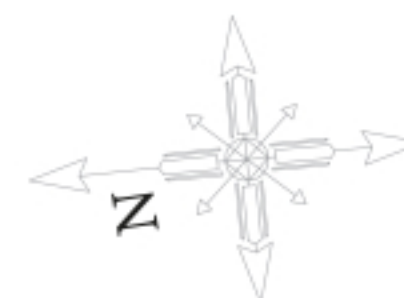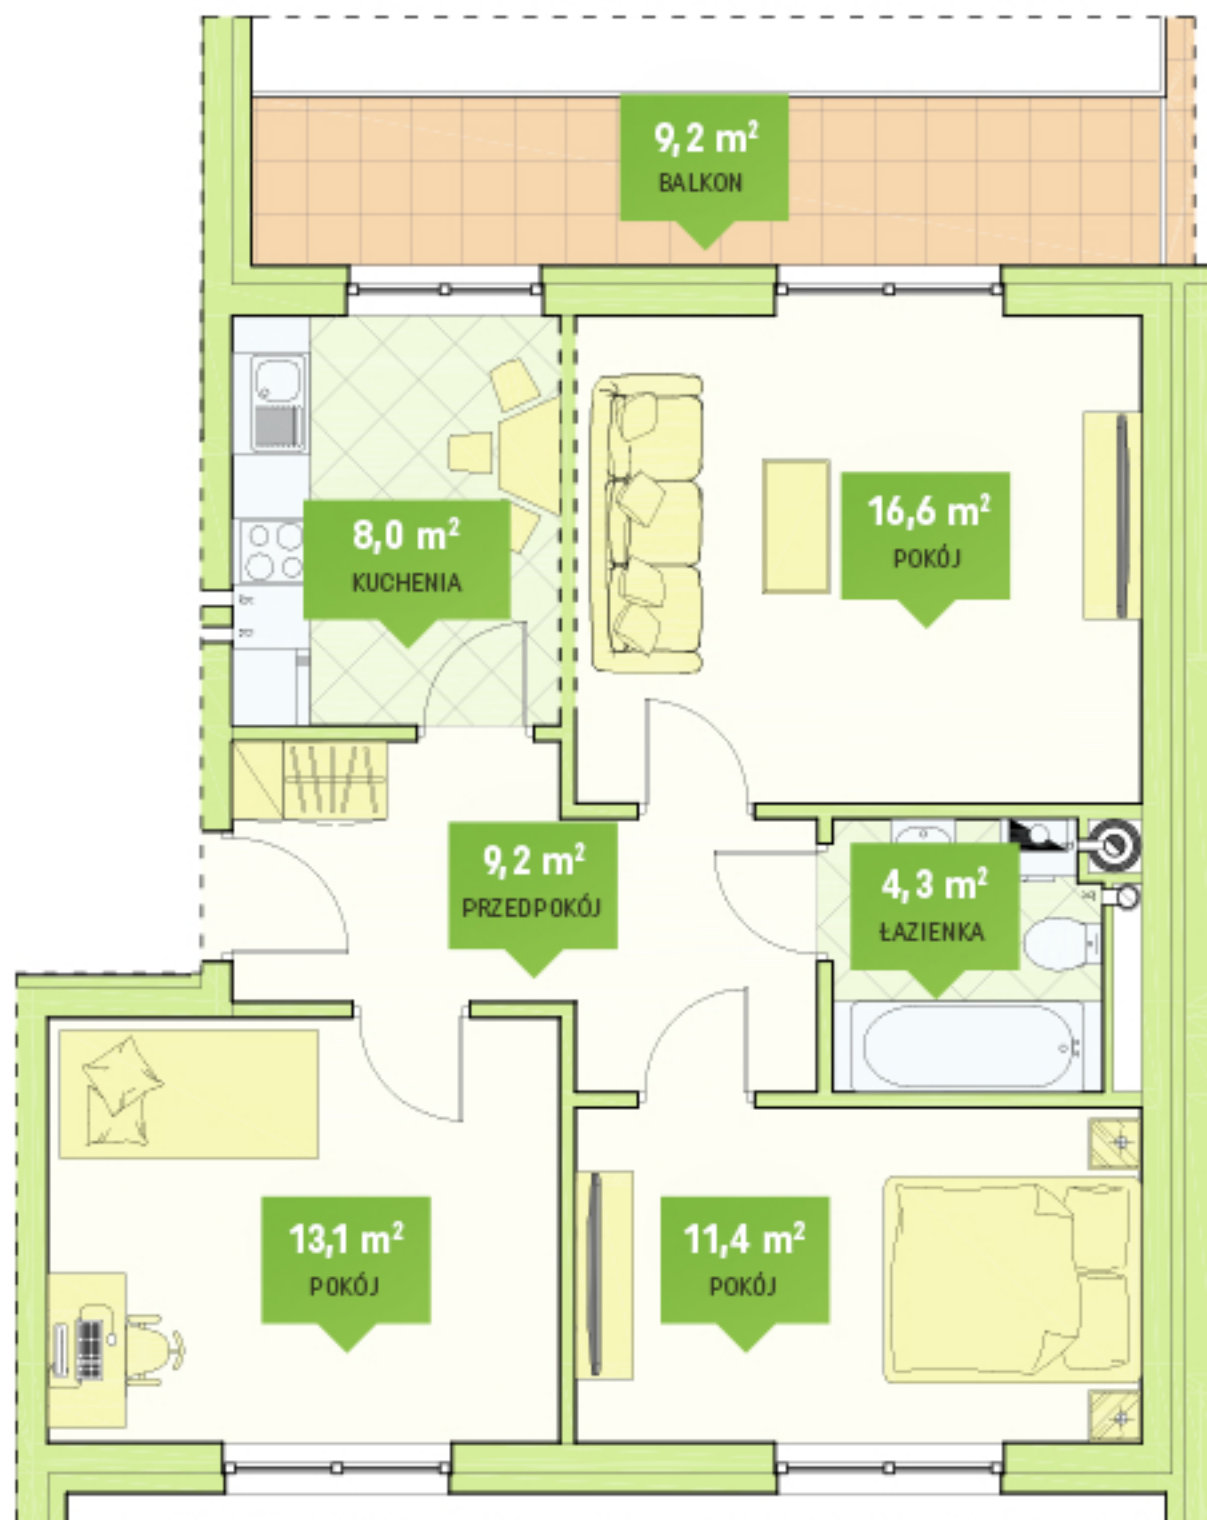

MIESZKANIE

**12**

Представленные арранжacje mają charakter przykładowy