



NOWE MAŁOMICE

## MIESZKANIE NR 12 SEGMENT C

BUDYNEK NR 1  
ETAP II  
LUBIN, UL. F. STAMMA



62,6 m<sup>2</sup>

3 pokoje

2 piętro



RSBM Sp. z o.o.  
59-300 Lubin,  
ul. B. Malinowskiego 3

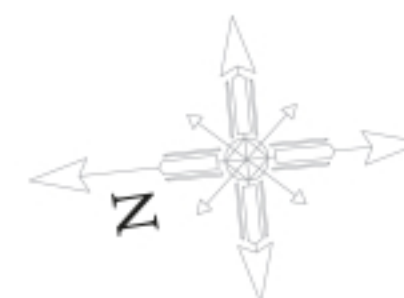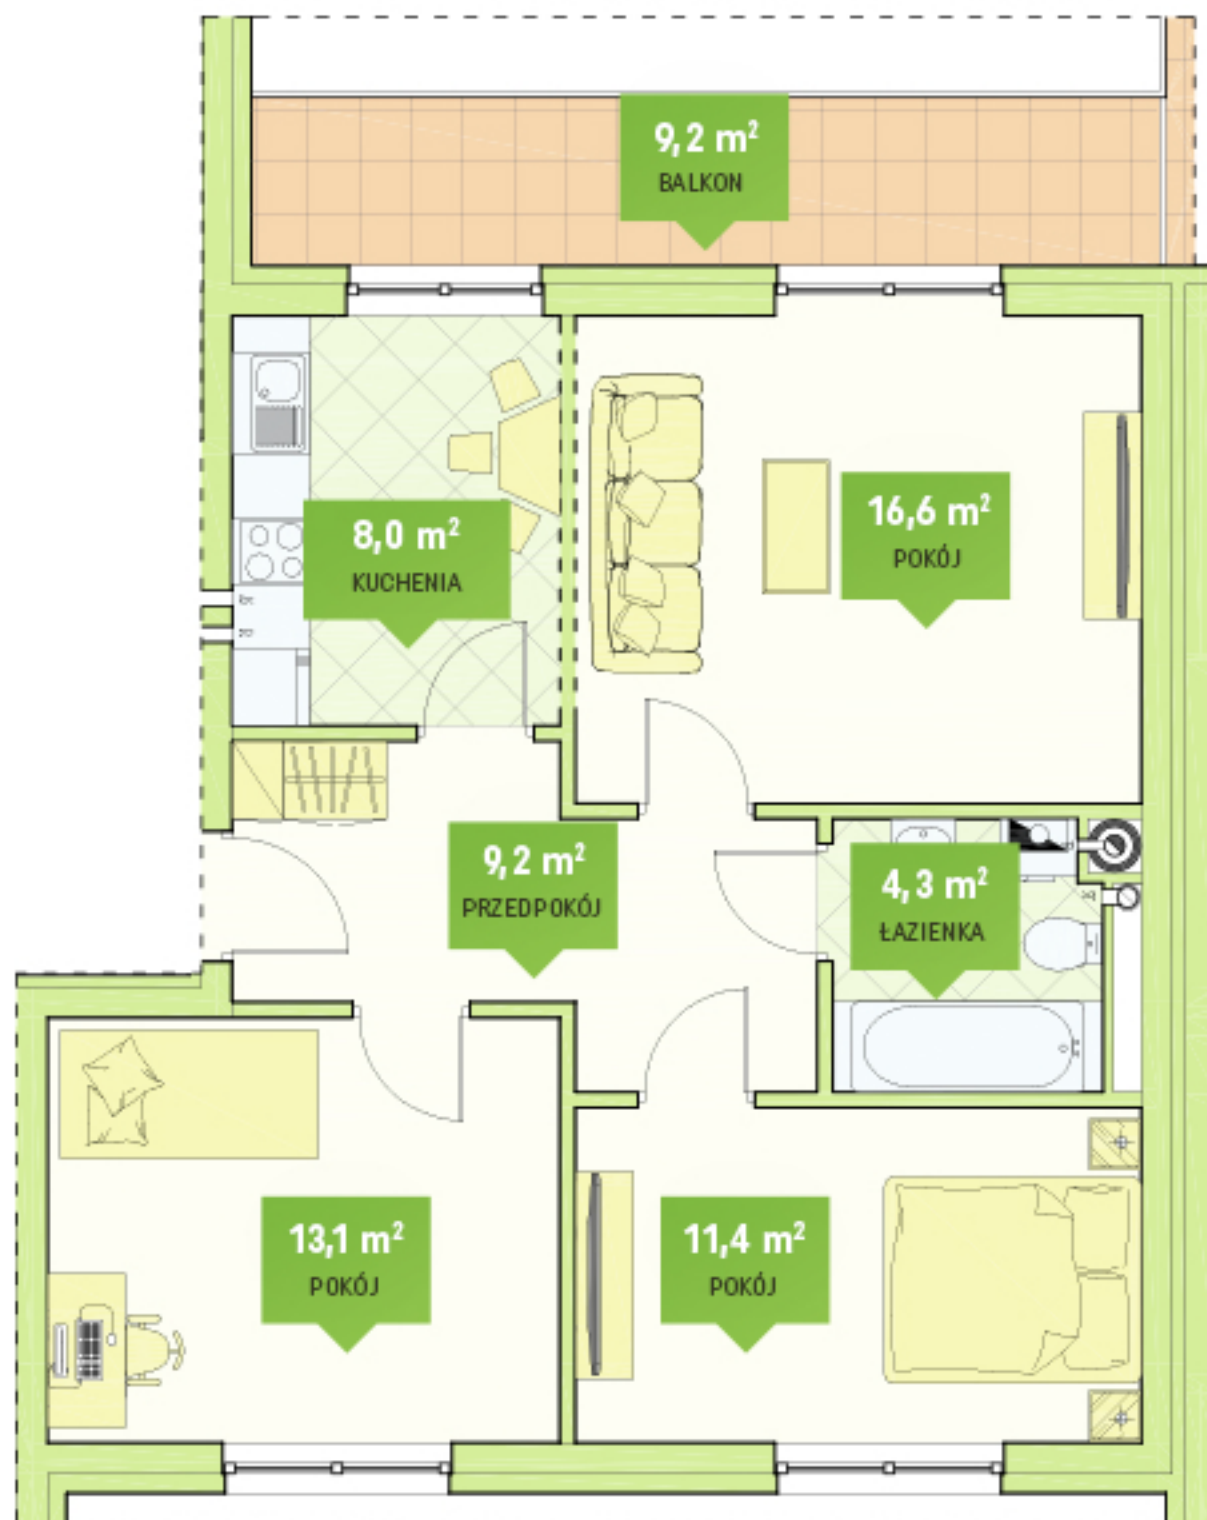

MIESZKANIE

12

Представленные арранжacje mają charakter przykładowy