



NOWE MAŁOMICE

MIESZKANIE NR 3

SEGMENT C

BUDYNEK NR 1
ETAP II
LUBIN, UL. F. STAMMA



53,8 m²

2 pokoje

parter



RSBM Sp. z o.o.
59-300 Lubin,
ul. B. Malinowskiego 3

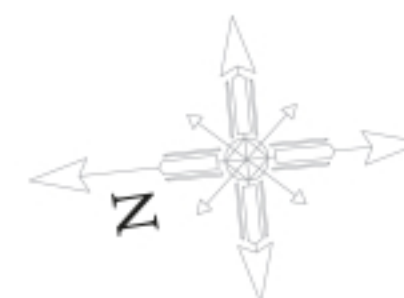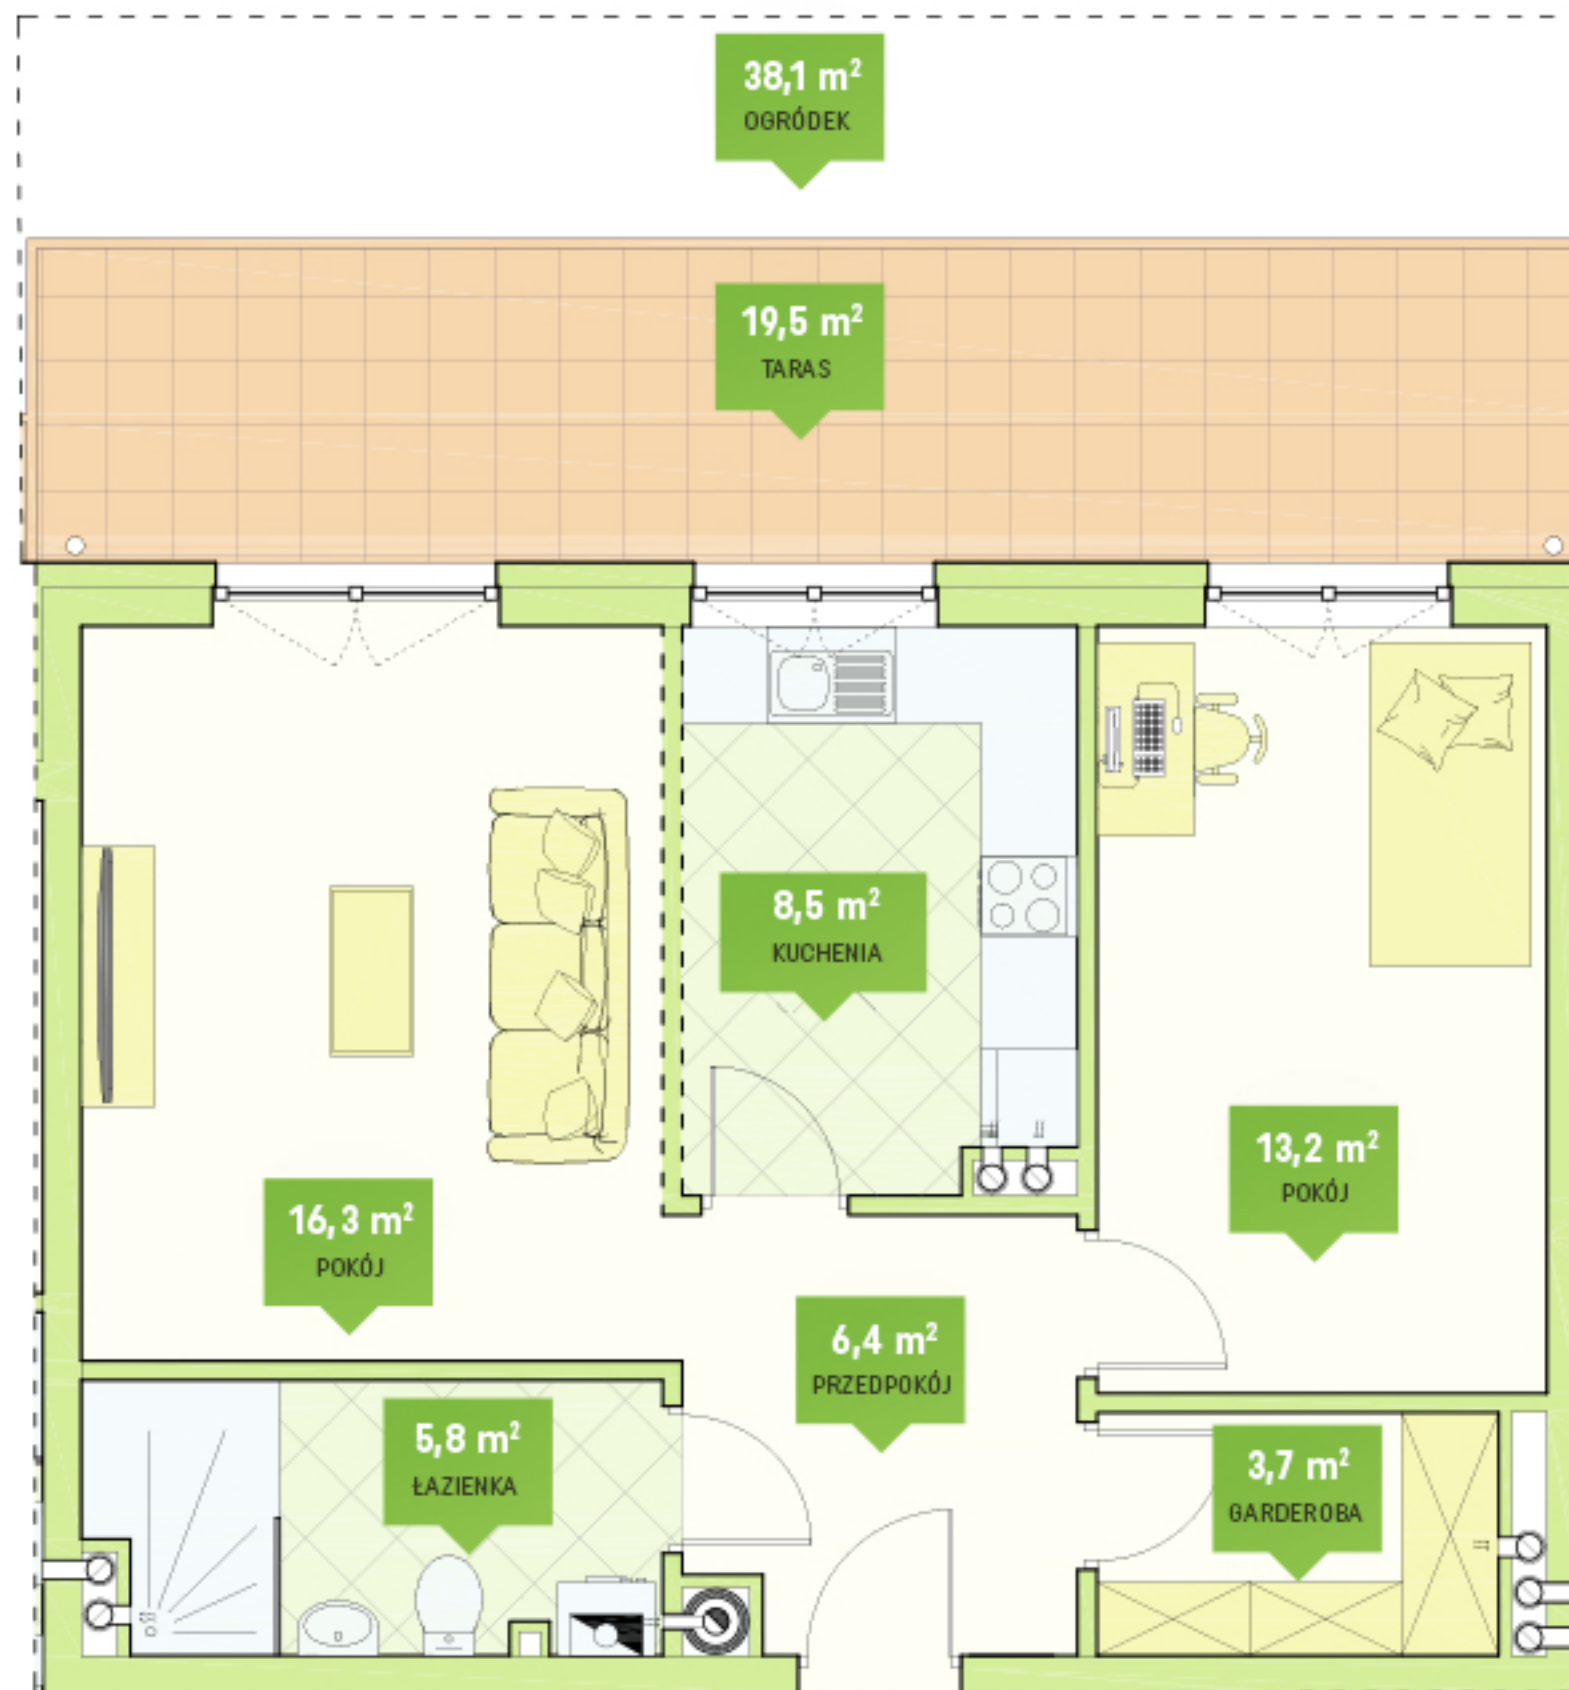

MIESZKANIE

3

Przedstawione aranżacje mają charakter przykładowy