



NOWE MAŁOMICE

MIESZKANIE NR 6 SEGMENT C

BUDYNEK NR 1
ETAP II
LUBIN, UL. F. STAMMA


49,8 m²

2 pokoje


1 piętro



RSBM Sp. z o.o.
59-300 Lubin,
ul. B. Malinowskiego 3

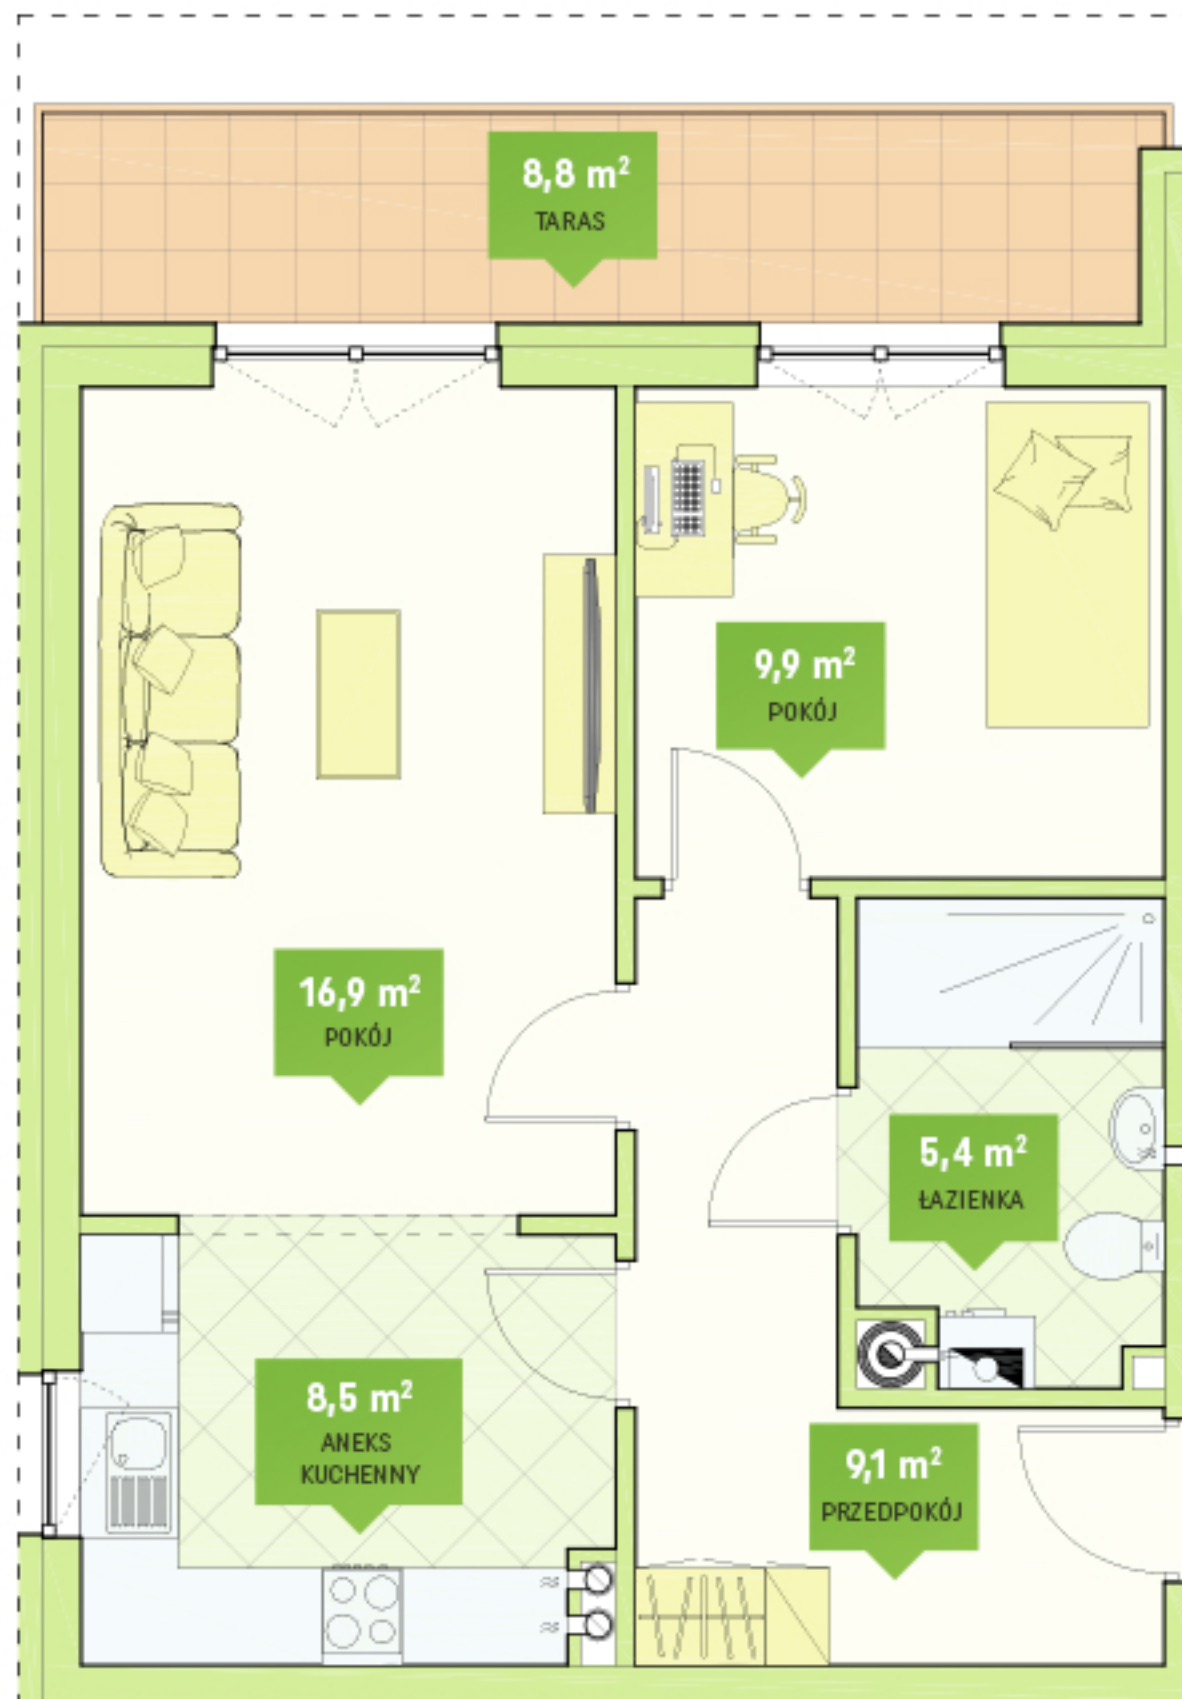

Przedstawione aranżacje mają charakter przykładowy

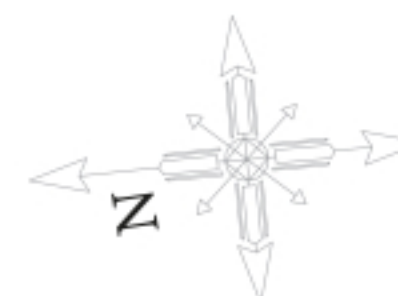

MIESZKANIE

6