
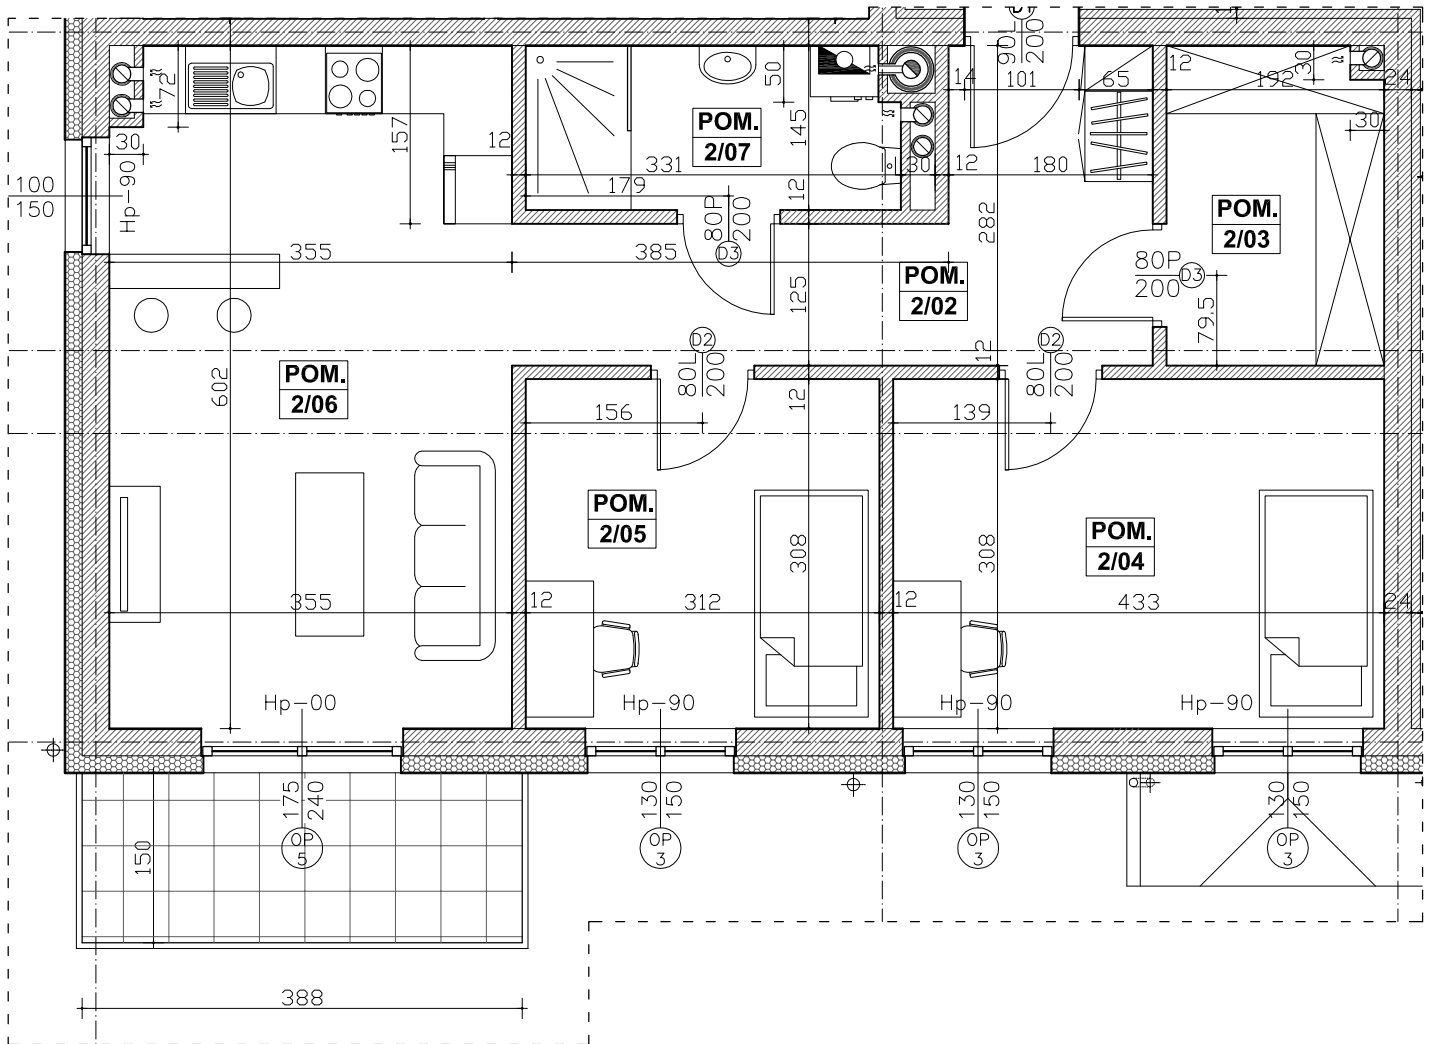


RSBM Sp. z o.o.
 59-300 Lubin, ul. B. Malinowskiego 3

MIESZKANIE NR 5 (segment A)
 I PIĘTRO, 3 pok. - 63,7 m²

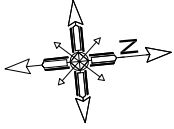

BILANS POWIERZCHNI			
I PIĘTRO			
NR 5 3-POK. 63,7m ²	2/02	PRZEDPOKÓJ	9,8
	2/03	GARDEROBA	5,3
	2/04	POKÓJ	13,3
	2/05	POKÓJ	9,6
	2/06	POKÓJ + ANEKS KUCH.	21,1
	2/07	ŁAZIENKA, WC	4,6
		BALKON	5,8